



Временный павильон №2

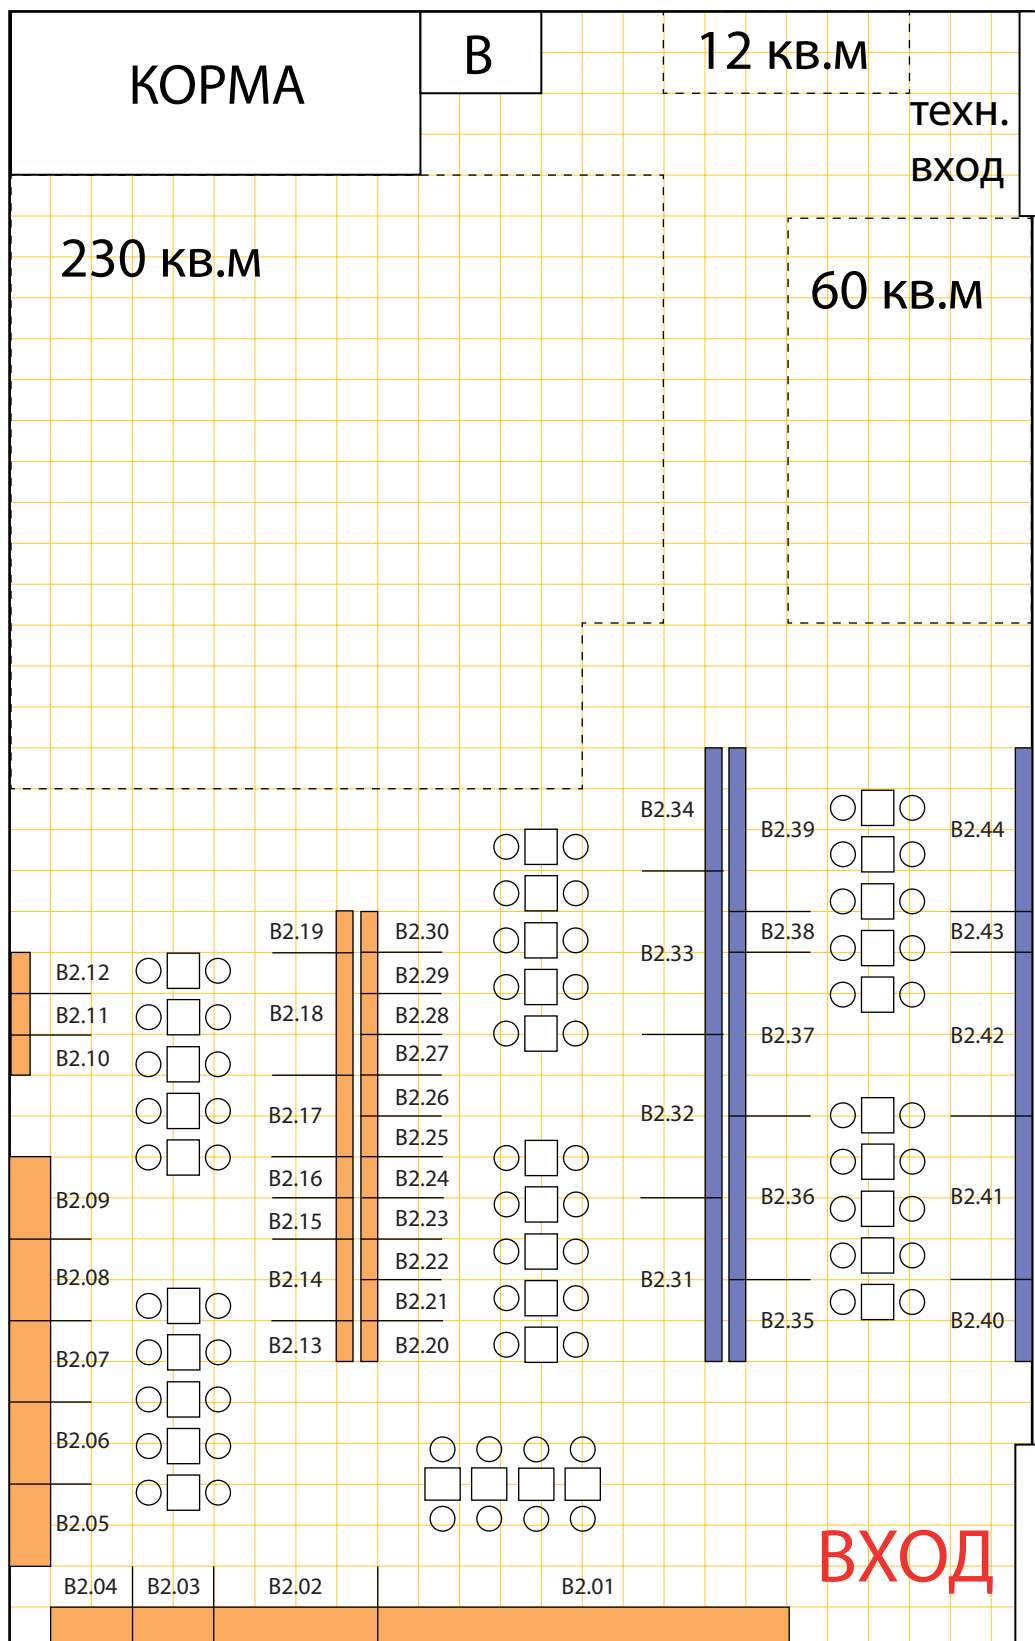

 Кролиководство

 Птицеводство

 Сельхозтехника

 Водозаборный
стенд